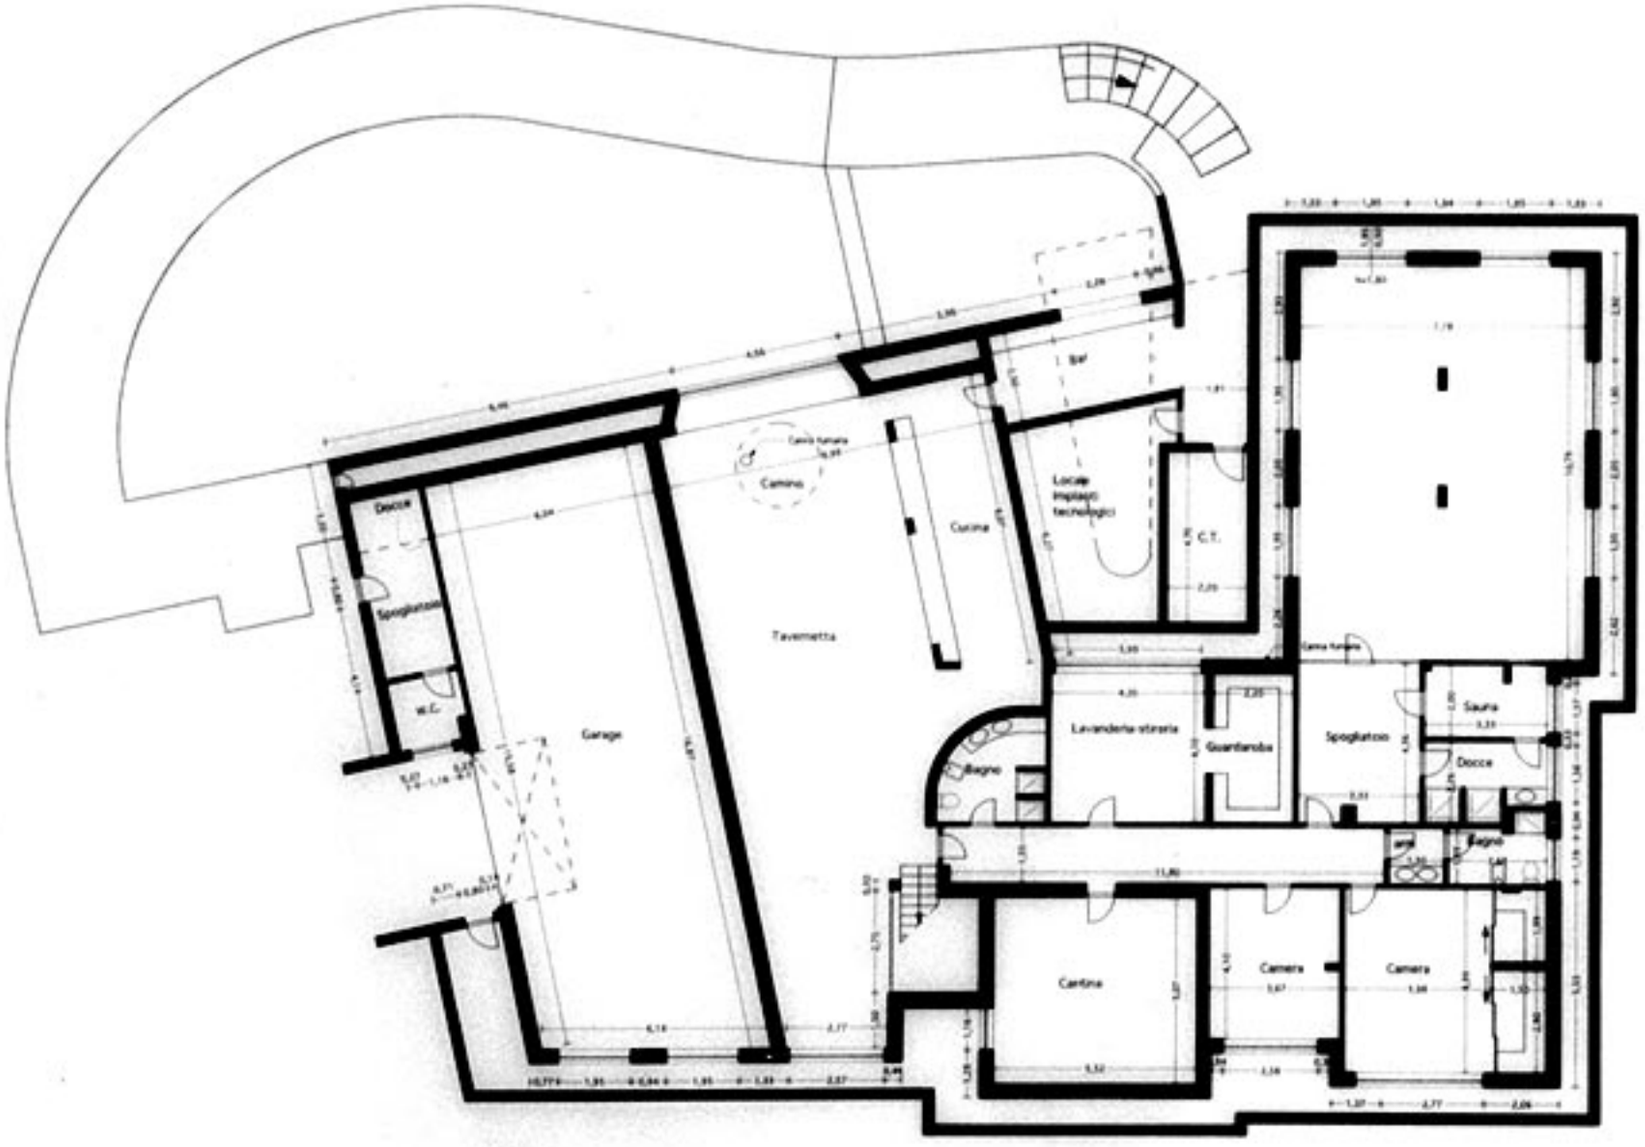

Pianta

Comune di Cortona

Progetto	Fabbricato adibito ad abitazione monofamiliare
Località	S. Lorenzo di Cortona
Proprietà	Billi Gino, Cerbella Claudia
Disegno	Piano interrato (modificato 1)
Tavola	10/bis
Scala	1/100
Data	Ottobre 1996

PaoloCeccarelliArchitetto
V. G. Matteotti n°28 Camucia Cortona (AR) tel. e fax 0575/630690